


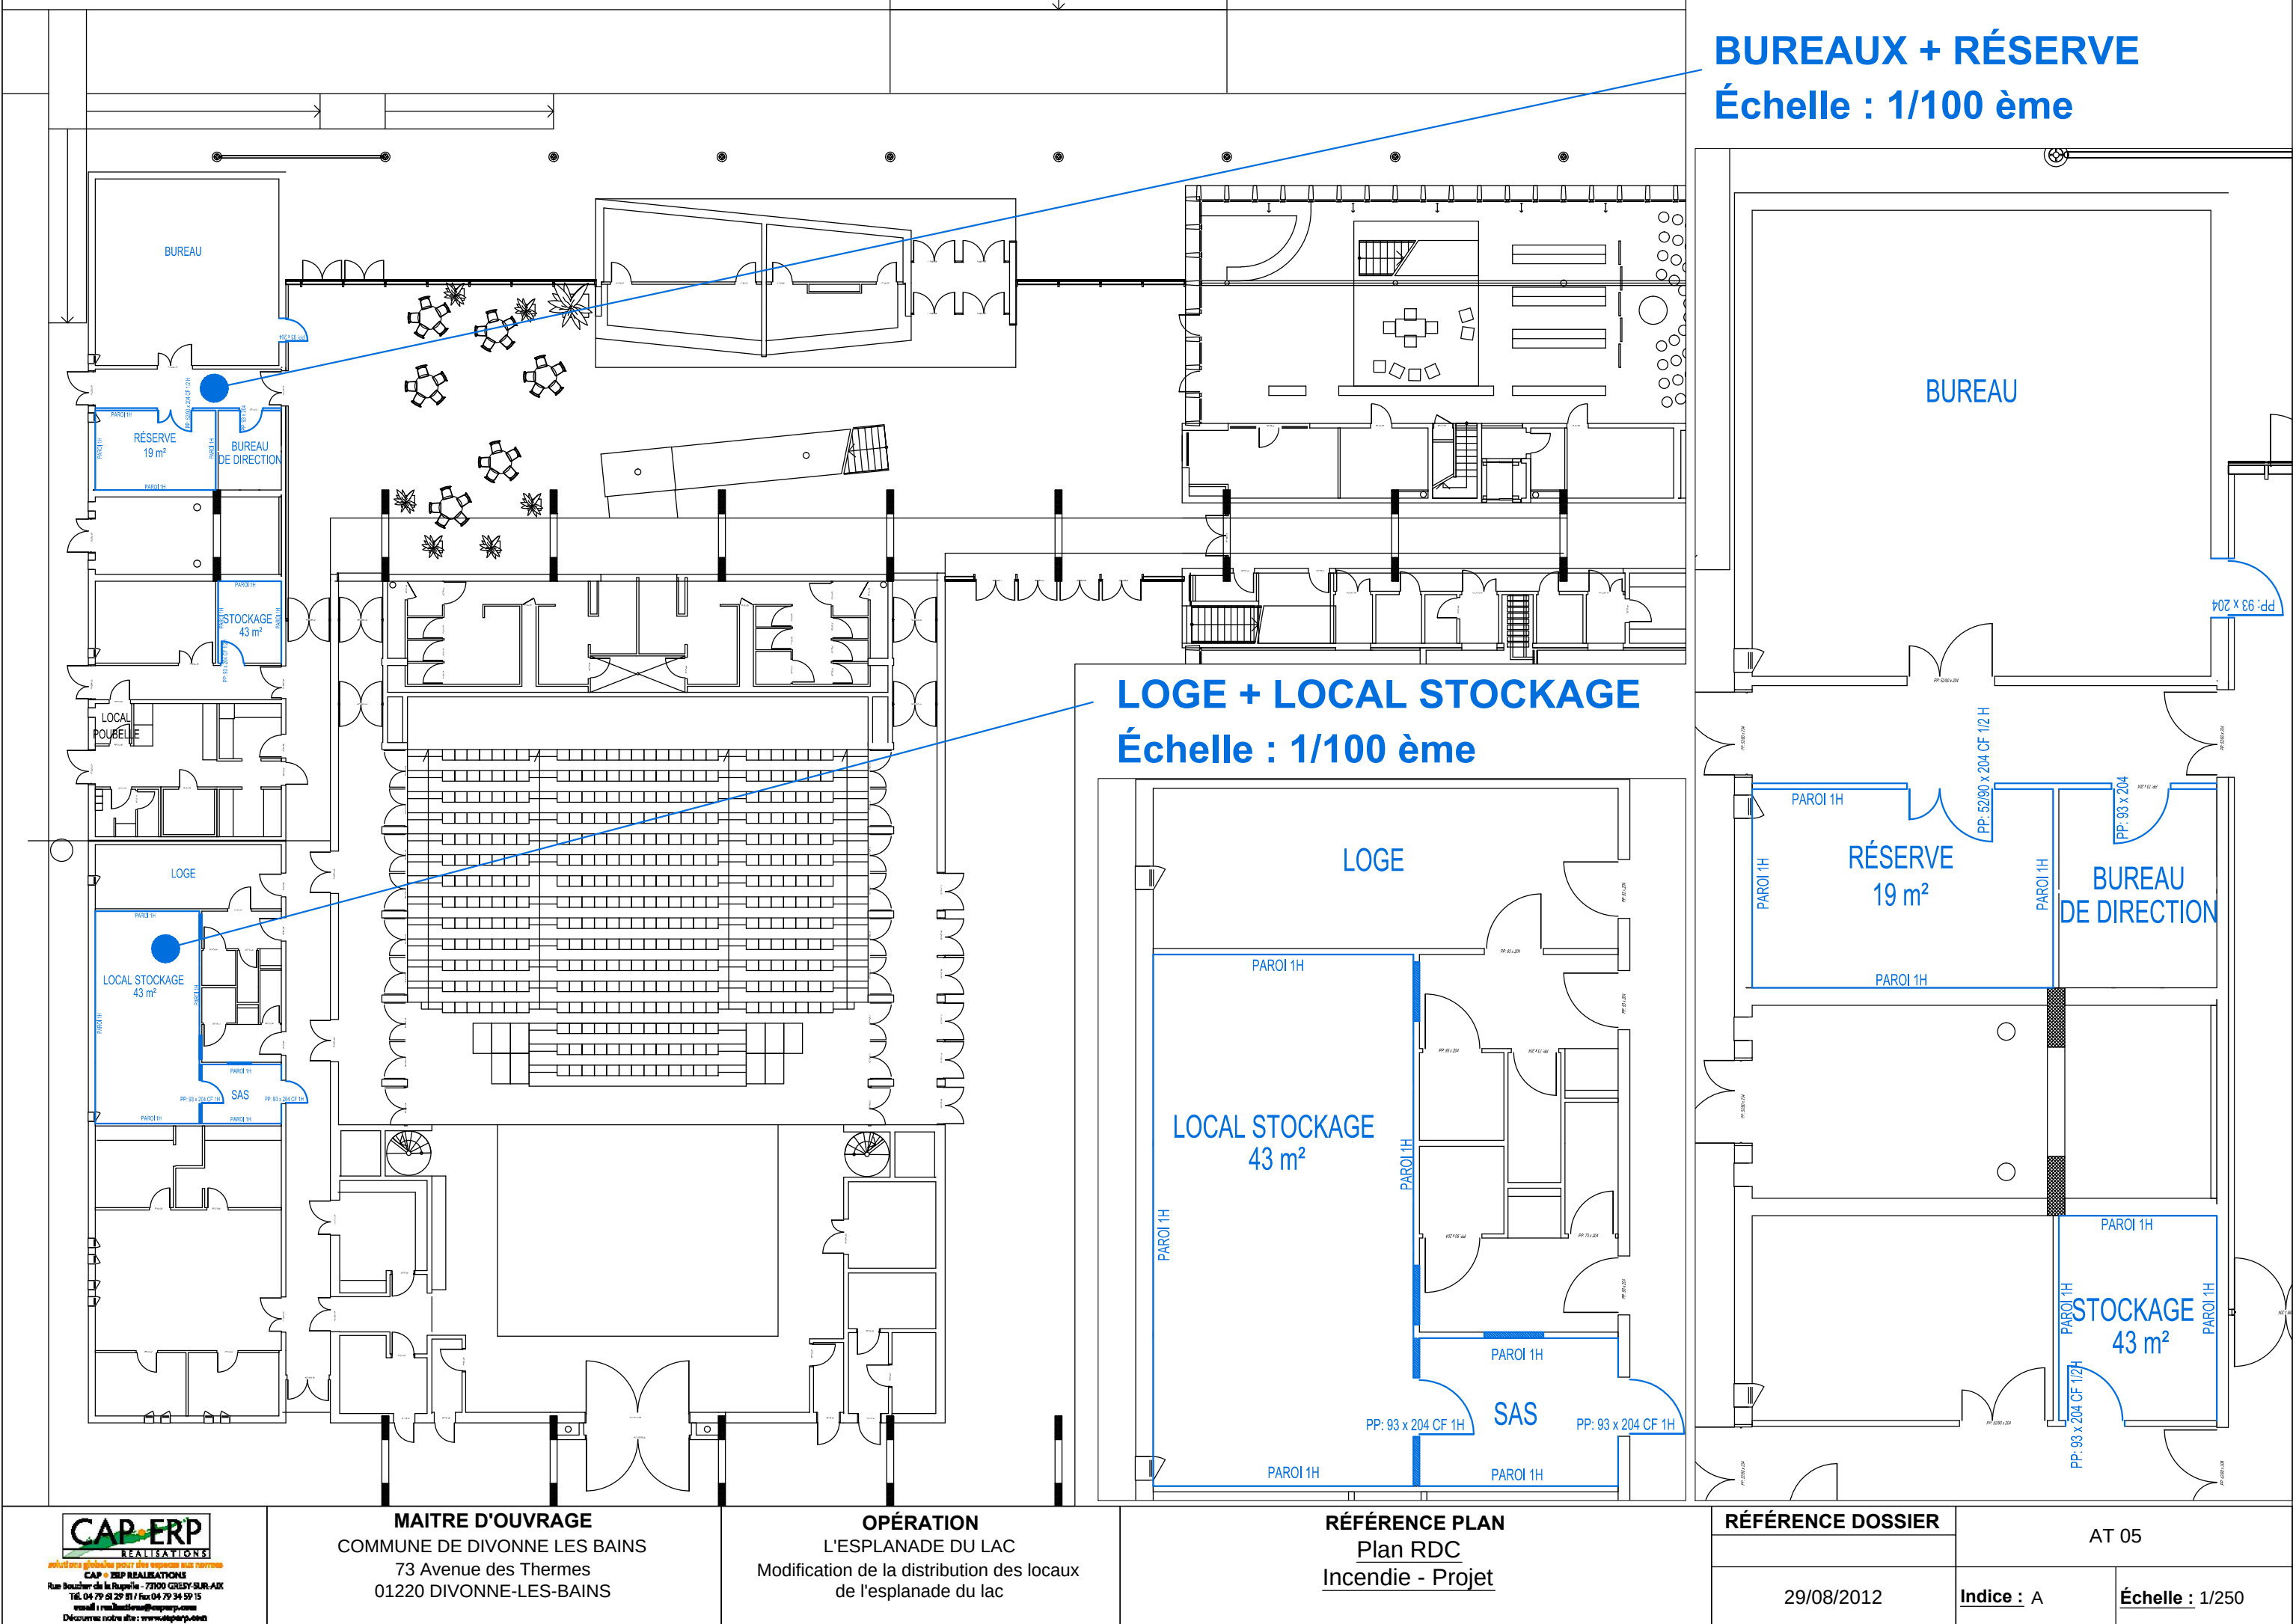

BUREAUX + RÉSERVE
Échelle : 1/100 ème

LOGE + LOCAL STOCKAGE
Échelle : 1/100 ème

RÉFÉRENCE DOSSIER		AT 05	
29/08/2012		Indice : A	Échelle : 1/250




CAP - ERP REALISATIONS
réalisations globales pour des espaces aux normes
CAP - ERP REALISATIONS
Rue Boucquier de la Rapelle - 73100 GREY-SUR-AIX
Tél. 04 79 61 29 81 / Fax 04 79 34 59 15
e-mail : realisations@caperp.com
Découvrez notre site : www.caperp.com

MAITRE D'OUVRAGE
COMMUNE DE DIVONNE LES BAINS
73 Avenue des Thermes
01220 DIVONNE-LES-BAINS

OPÉRATION
L'ESPLANADE DU LAC
Modification de la distribution des locaux
de l'esplanade du lac

RÉFÉRENCE PLAN
Plan RDC
Incendie - Projet

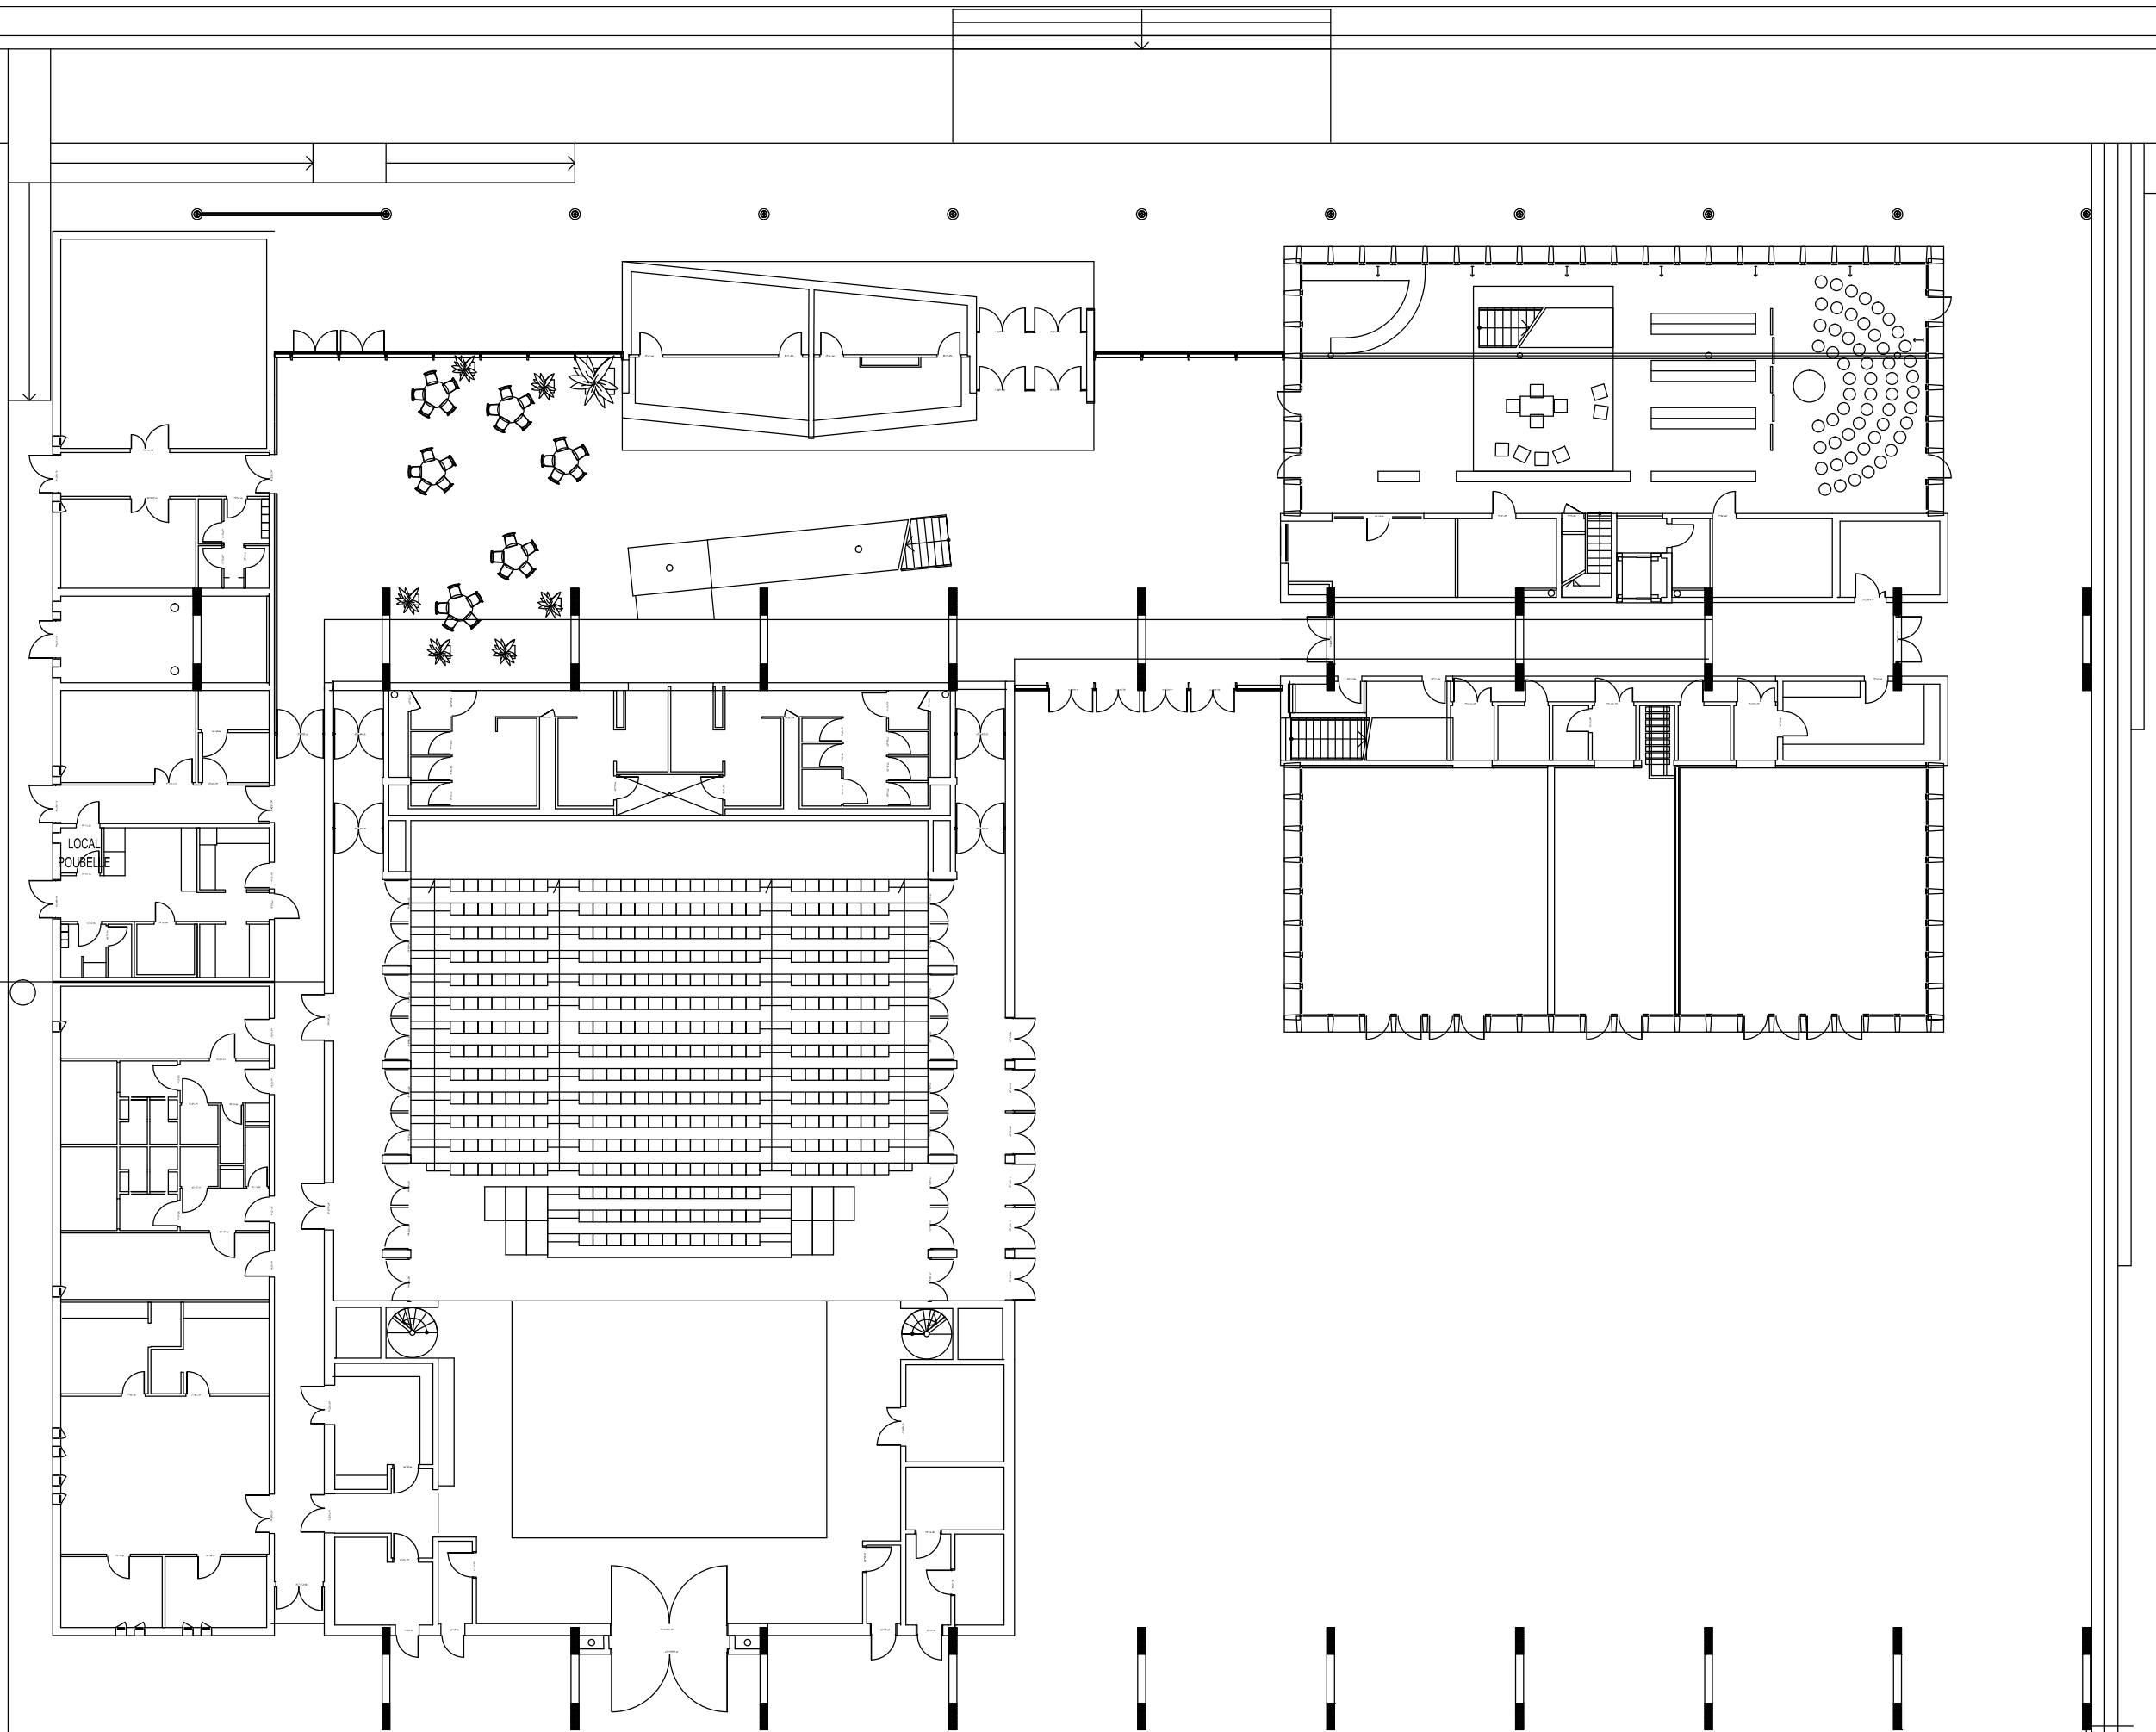

 solutions globales pour des espaces aux normes CAP • ERP REALISATIONS Rue Boucquer de la Rapelle - 73100 GREY-SUR-AIX Tél. 04 79 61 29 81 / Fax 04 79 34 59 15 email : realisations@caperp.com Découvrez notre site : www.caperp.com	MAITRE D'OUVRAGE COMMUNE DE DIVONNE LES BAINS 73 Avenue des Thermes 01220 DIVONNE-LES-BAINS	OPÉRATION L'ESPLANADE DU LAC Modification de la distribution des locaux de l'esplanade du lac	RÉFÉRENCE PLAN <u>Plan existant</u>	RÉFÉRENCE DOSSIER		AT 05	
				29/08/2012		Indice : A	Échelle : 1/250